

KaControl

Plan de pose des câbles

Nom du produit : KaDeck

Numéro de version : 01



**Genau
mein
Klima.**

KAMPMAN

Informations sur la pose des câbles :

Les indications suivantes concernant les types de câbles et la pose des câbles doivent être respectées en tenant compte de la norme VDE 0100.

L'installation, l'utilisation et l'entretien de ces appareils doivent être conformes aux lois, normes, prescriptions et directives en vigueur dans le pays concerné.

Sans * : NYM-J. Le nombre de conducteurs nécessaires, y compris le conducteur de protection, est indiqué sur le câble. Les sections ne sont pas indiquées, car la longueur du câble est prise en compte dans le calcul de la section.

*) : Câble blindé, J-Y(ST)Y 0,8mm. Pose séparée des lignes à courant fort.

**) : Câble blindé torsadé par paires, par exemple UNITRONIC® BUS LD 2x2x0,22, UNITRONIC® BUS LD 3x2x0,22. Poser séparément des lignes à courant fort.

- En cas d'utilisation d'autres types de câbles, ceux-ci doivent être au moins équivalents.

- Les bornes de raccordement sur l'appareil sont adaptées à une section de fil maximale de 2,5 mm², la fiche secteur à une section de fil maximale de 4,0 mm².

- En cas d'utilisation de disjoncteurs différentiels, ceux-ci doivent être au moins sensibles à la fréquence mixte (type F). Pour le dimensionnement du courant de défaut assigné, il convient de respecter les prescriptions de la norme DIN VDE 0100 parties 400 et 500.

- Pour la conception de l'alimentation secteur et de la protection par fusible (C16A, max. 10 appareils), les données électriques du tableau ci-dessous doivent être respectées.

- Les câbles pour les signaux de données ou de bus sont représentés avec le blindage raccordé d'un côté. Les câbles pour signaux analogiques sont représentés avec un blindage non raccordé. En raison des conditions de construction ou locales et selon le type et l'importance des influences perturbatrices, qui peuvent être causées entre autres par des champs magnétiques et/ou électriques dans des plages de fréquences élevées et/ou basses, un raccordement différent du blindage (raccordé des deux côtés ou non raccordé) peut s'avérer nécessaire. Ceci doit être vérifié par le client et, le cas échéant, être réalisé différemment des indications figurant dans la documentation !

Électromécanique :

- Longueur de câble entre le régulateur de vitesse et le dernier appareil : 100 m maximum, à partir de 20 m, poser le blindage d'un côté.

- Longueur de câble entre le thermostat d'ambiance et la sonde de température ou le contact de commutation : 50 m maximum.

- Longueur de câble entre le régulateur de vitesse et la sonde de température ou le contact de commutation : 100 m maximum.

KaControl :

- Longueur de câble de la sonde de température ou du contact de commutation : 30 m maximum (100 m maximum pour une section de fil minimale de 1,0 mm²).

- Longueur de la ligne BUS de la commande de pièce KaController vers l'appareil 1 : 30 m maximum.

- Nombre maximal d'appareils en parallèle : 6.

- Longueur du câble BUS de l'appareil 1 à l'appareil 6 : 30 m maximum.

KaControl [®]		informations générales	Blatt-Nr.:	 Genau mein Klima.
	Erstelldatum: 10.03.2025		2 von 6	

Tension de réseau 230V
Protection des fusibles sur site.
Voir le tableau «Données électriques» pour plus d'informations.

Tension de réseau 230V		
L	N	PE
1	2	gn/ge

KaDeck KaControl Appareil n° 1

Thermoélectrique
Vanne d'arrêt
24 V
fermée hors tension
en option

4 fils Chauffage : V2 GND
2 conducteurs : chauffer/refroidir : V1 GND
4 conducteurs : refroidir

Boîtier de raccordement électrique

Carte Smartboard

Sonde d'aspiration montée en usine

AI: Ri = 20 KΩ

L	N	PE	AI1	GND	AI2	GND	AI3	GND	V2	GND
1	2	gn/ge	1	2	3	4	1	2		

KaDeck KaControl Appareil n° 2

Thermoélectrique
Vanne d'arrêt
24 V
fermée hors tension
en option

4 fils Chauffage : V2 GND
2 conducteurs : chauffer/refroidir : V1 GND
4 conducteurs : refroidir


Boîtier de raccordement électrique

Carte Smartboard

Sonde d'aspiration montée en usine

AI: Ri = 20 KΩ

L	N	PE	AI1	GND	AI2	GND	AI3	GND	V2	GND
1	2	gn/ge	1	2	3	4	1	2		

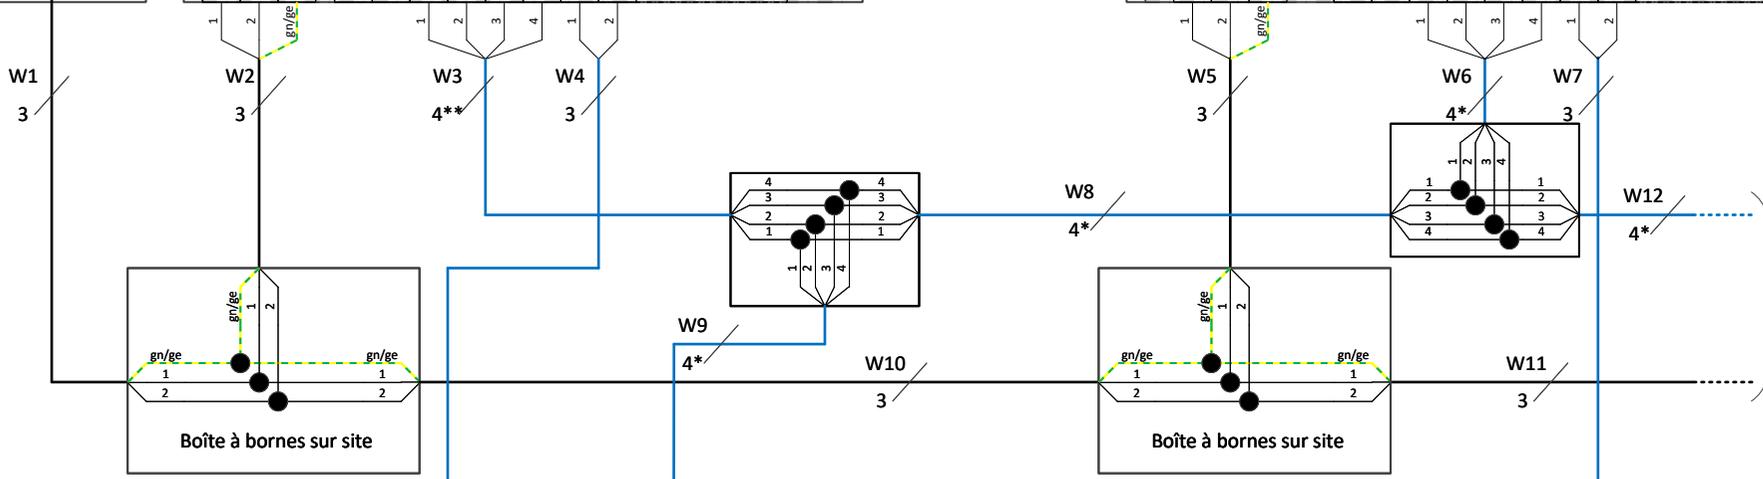

Vers d'autres appareils
(Le nombre dépend de la consommation de courant et de la sortie analogique de courant maximale de l'Add)

Boîte à bornes sur site




1	2
24VDC	GND
Message de défaut collectif Appareil n, uniquement pour 2 fils	

1	2
24VDC	GND
Message de défaut collectif Appareil n, uniquement pour 2 fils	

1	2	3	4
0-10VDC	GND	0-10V	GND
Signal de vitesse 0=OFF 1,5-10V=ON			

2 conducteurs : Uc1 = chauffage/refroidissement (0..10VDC)
Uc2 = ---
4 conducteurs : Uc1 = refroidissement (0..10VDC)
Uc2 = chauffage (0..10VDC)


Automatisation des bâtiments (Adb)

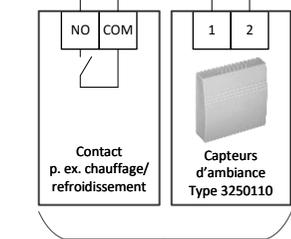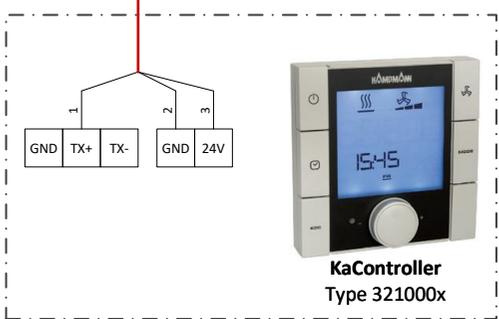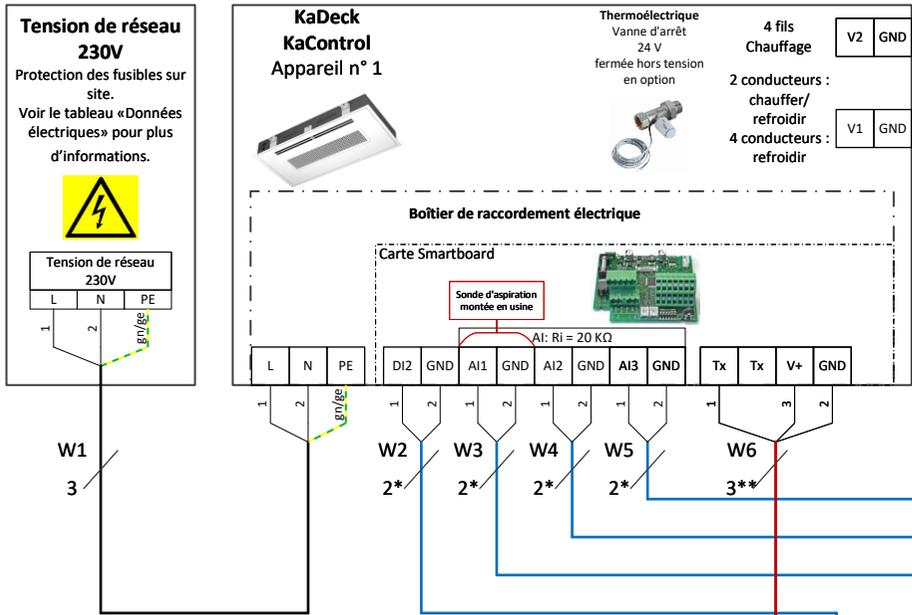

-Options-
Entrées multifonctions
(Pour les fonctions possibles, voir les instructions)



pour la commutation H/K dans les installations à 2 tuyaux. Uniquement en combinaison avec une vanne à 3 voies !

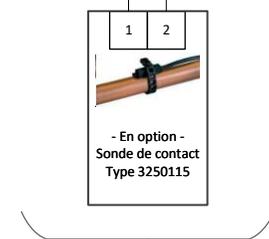

pour les installations à 4 tuyaux. Uniquement en combinaison avec une vanne à 3 voies !

Tension de réseau 230V
 Protection des fusibles sur site.
 Voir le tableau «Données électriques» pour plus d'informations.

Tension de réseau 230V		
L	N	PE
1	2	gn/ge

KaDeck KaControl Appareil n° 1

Thermoélectrique
 Vanne d'arrêt 24 V
 fermée hors tension en option

4 fils Chauffage

V2	GND
V1	GND

2 conducteurs : chauffer/refroidir
 4 conducteurs : chauffer/refroidir

Boîtier de raccordement électrique

Carte Smartboard

Sonde d'aspiration montée en usine

AI: Ri = 20 KΩ

L	N	PE	DI2	GND	AI1	GND	AI2	GND	AI3	GND	Tx	Tx	V+	GND	
1	2	gn/ge	1	2	1	2	1	2	1	2	1	1	3	2	2

KaDeck KaControl Appareil n° 6

Thermoélectrique
 Vanne d'arrêt 24 V
 fermée hors tension en option

4 fils Chauffage

V2	GND
V1	GND

2 conducteurs : chauffer/refroidir
 4 conducteurs : chauffer/refroidir





Boîtier de raccordement électrique

Carte Smartboard

Sonde d'aspiration montée en usine

AI: Ri = 20 KΩ

L	N	PE	DI2	GND	AI1	GND	AI2	GND	AI3	GND	Tx	Tx	V+	GND	
1	2	gn/ge	1	2	1	2	1	2	1	2	1	1	3	2	2

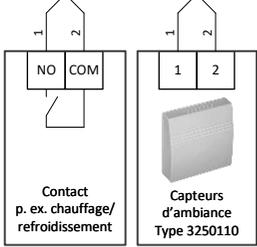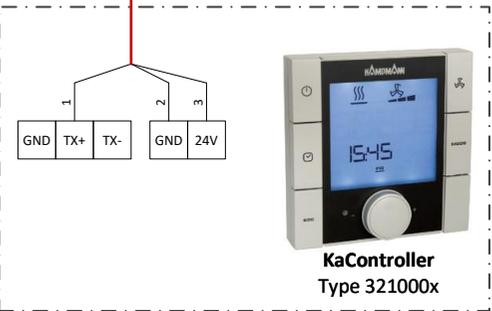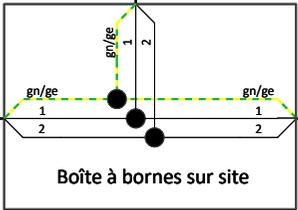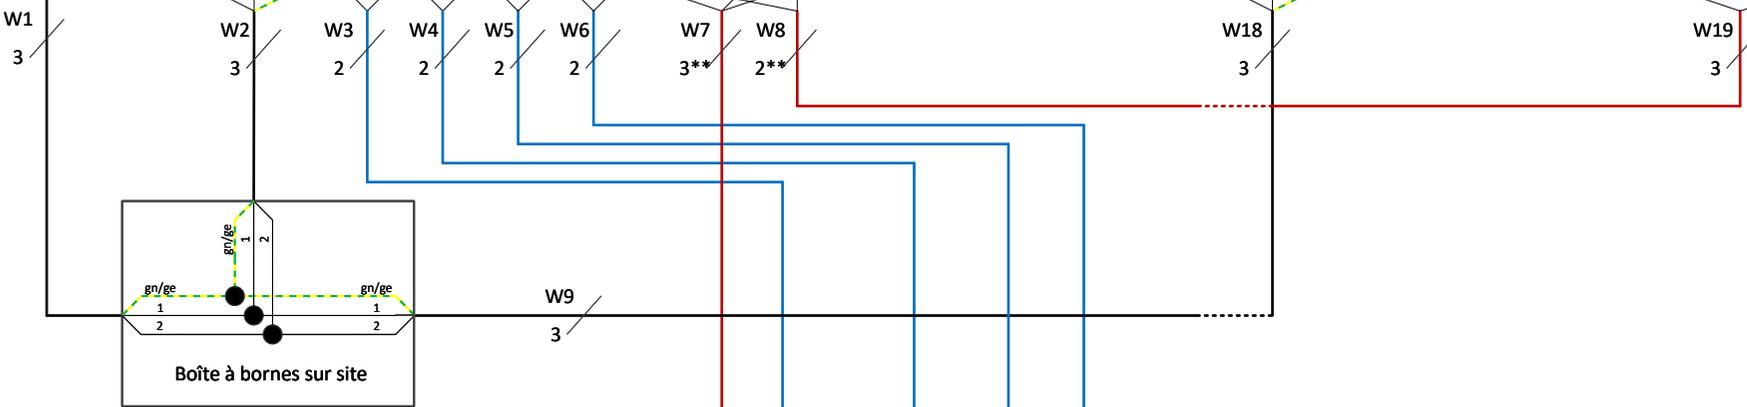

pour la commutation H/K dans les installations à 2 tuyaux. Uniquement en combinaison avec une vanne à 3 voies !

pour les installations à 4 tuyaux. Uniquement en combinaison avec une vanne à 3 voies !



Kampmann GmbH & Co. KG
Friedrich-Ebert-Str. 128-130
49811 Lingen (Ems)

T +49 591 7108-0
E info@kampmann.de

kampmann.fr →

